

ΕΦΗΜΕΡΙΣ ΤΗΣ ΚΥΒΕΡΝΗΣΕΩΣ
ΤΗΣ ΕΛΛΗΝΙΚΗΣ ΔΗΜΟΚΡΑΤΙΑΣ

ΑΘΗΝΑ 11 ΝΟΕΜΒΡΙΟΥ 1992	ΤΕΥΧΟΣ ΤΕΤΑΡΤΟ	ΑΡΙΘΜΟΣ ΦΥΛΛΟΥ 1151

ΠΕΡΙΕΧΟΜΕΝΑ

ΑΝΑΔΑΣΩΣΕΙΣ

ΑΠΟΦΑΣΕΙΣ

Αριθ. 3422 (1)

Κήρυξη ως αναδασωτέας έκτασης 1460 στρεμμάτων στη θέση «Μεσόλοφος» της Κοινότητας Λουτρού του Νομού Έβρου.

Ο ΝΟΜΑΡΧΗΣ ΕΒΡΟΥ

Έχοντας υπ' υπόψη:

1. Τις διατάξεις του Ν. 3200/55 «περί διοικητικής αποκέντρωσης, όπως τροποποιήθηκε μεταγενέστερα με το Ν.Δ. 532/70».

2. Τις διατάξεις του Ν. 998/1979 «περί προστασίας των δασών και δασικών εν γένει εκτάσεων της Χώρας» και συγκεκριμένα:

α) του άρθρου 41 παρ. 1 και 3, β) του άρθρου 38 παρ. 1 και γ) του άρθρου 117 παρ. 3 του Συντάγματος.

3) Τις διαταγές του Υπουργείου Γεωργίας:

α) 160417/1180/8.7.80, β) 182447/3049/24.9.80, γ) 10582/539/13.2.76, δ) 215696/1451/9.5.77, ε) 154689/24.5.82, στ) 78001/4408/16.7.91.

4) Την 4154/6.10.92 πρόταση του Δασαρχείου Αλεξ/πολης και την σύμφωνο γνώμη της Δ/νσης Δασών Έβρου «περί κηρύξεως αναδασωτέας της αναφερόμενης στο θέμα έκτασης».

5. Τη γνωμοδότηση του Νομαρχιακού Συμβουλίου Δασών.

6. Την 85144/1468/9.10.92 Υπ. Γεωργίας.

7. Την παρ. 2 του άρθρου 12 του Ν. 2040/92, αποφασίζουμε:

Κηρύσσουμε αναδασωτέα με σκοπό τη φυσική ή τεχνητή αναγέννηση την χαείσα στις 3.9.92 έκταση χιλίων τετρακοσίων εξήντα (1460) στρεμμάτων που βρίσκεται στη θέση «Μεσόλοφος» της Κοινότητας Λουτρού και προσδιορίζεται από τα στοιχεία Α, Β, Γ, Δ, Ε, Ζ, Η, Θ, Ι, Κ, Λ, Μ, Ν, Ξ, Ο, Π, Ρ, Σ, Τ, Υ, Φ, Χ, Ψ, Ω, Ω' – Α όπως φαίνονται στο συνημμένο διάγραμμα το οποίο αποτελεί αναπόσπαστο μέρος της απόφασης αυτής και που έχει όρια:

Ανατολικά: Με Δημόσιο Δάσος.

Δυτικά: Με Δημόσιο Δάσος και Αγρούς.

Βόρεια: Με Δημόσιο Δάσος.

Νότια: Με Δημόσιο Δάσος.

Η απόφαση αυτή να δημοσιευθεί στην Εφημερίδα της Κυβερνήσεως.

Αλεξανδρούπολη, 13 Οκτωβρίου 1992

Ο Νομάρχης

ΑΘΗΝΑΙΟΣ ΦΛΩΡΙΝΗΣ

ΣΧΕΔΙΑΓΡΑΜΜΑ
ΔΗΜΟΣΙΟΥ ΔΑΣΟΥΣ
ΠΟΥ ΚΑΗΚΕ ΣΤΙΣ 3-9-1992

ΕΜΒΑΔΟΝ ΕΚΤΑΣΗΣ
ΑΒΓ... ΚΛΜ... ΨΩΟ'
ΠΡΟΣ ΑΝΑΔΑΣΩΣΗ
1460 στρέμματα
ΔΑΣΙΚΗ ΘΕΣΗ: Μεσόλοφος
ΚΟΙΝΟΤΗΤΑ: Λουτρός

Ανήκει στην αρ. 3422/13-10-92 Απόφαση Νομαρχίας Έβρου

ΜΗΚΗ ΠΛΕΥΡΩΝ (m)	ΓΩΝΙΕΣ (β)
ΑΒ = 2800	Â : 125
ΒΓ = 2000	B̂ : 225
ΓΔ = 4700	Γ̂ : 160
ΔΕ = 1700	Δ̂ : 315
ΕΖ = 5800	Ê : 175
ΖΗ = 900	Ẑ : 135
ΗΘ = 1600	Ĥ : 123
ΘΙ = 5000	Θ̂ : 252
ΙΚ = 2700	Î : 275
ΚΛ = 800	K̂ : 135
ΛΜ = 1000	Λ̂ : 114
ΜΝ = 2400	M̂ : 162
ΝΞ = 4900	N̂ : 228
ΞΟ = 7600	Ξ̂ : 190
ΟΠ = 1700	Ô : 134
ΠΡ = 2600	Π̂ : 226
ΡΣ = 800	P̂ : 89
ΣΤ = 3000	Σ̂ : 143
ΤΥ = 3900	T̂ : 248
ΥΦ = 1200	Ŷ : 235
ΦΧ = 5200	Φ̂ : 100
ΧΨ = 2600	X̂ : 323
ΨΩ = 3500	Ψ̂ : 253
ΩΟ' = 2100	Ω̂ : 160
Ο'Α = 3100	Ô' : 162

ΑΛΕΞ/ΠΟΛΗ 13-10-1992
ΘΕΩΡΗΘΗΚΕ Κ ΕΓΚΡΙΝΕΤΑΙ
Ο ΝΟΜΑΡΧΗΣ
ΑΘΗΝΑΙΟΣ ΦΛΩΡΙΝΗΣ

ΑΛΕΞ/ΠΟΛΗ -1992
ΘΕΩΡΗΘΗΚΕ
Ο ΔΑΣΑΡΧΗΣ

ΑΛΕΞ/ΠΟΛΗ 16-10-1992
Ο συντάξας

ΑΠΑΛΛΟΤΡΙΩΣΕΙΣ

ΑΠΟΦΑΣΕΙΣ

Αριθ. 855 (2)

Καθορισμός των ορίων του αιγιαλού και δημιουργία ζώνης παραλίας στη θέση «ΚΟΙΝΥΡΑ» Νήσου Θάσου Ν. Καβάλας μπροστά στην ιδιοκτησία Δημητρίου Τζιάτα.

Ο ΝΟΜΑΡΧΗΣ ΚΑΒΑΛΑΣ

Έχοντας υπόψη:

1. Τις διατάξεις των άρθρων 1 μέχρι και 7 του Α.Ν. 2344/40 «περί αιγιαλού και παραλίας» όπως τροποποιήθηκαν, συμπληρώθηκαν κα ισχύουν μέχρι σήμερα.

2. Τη διάταξη του άρθρου 100 του Π. Δ/τος 284/88 «Περί οργανισμού της Κεντρικής Υπηρεσίας του Υπουργείου Οικονομικών».

3. Την από 23.10.1991 έκθεση της Επιτροπής καθορισμού των ορίων αιγιαλού και παραλίας με την οποία καθορίστηκαν τα όρια του αιγιαλού και της παραλίας στη θέση «ΚΟΙΝΥΡΑ» της Κοινότητας Θεολόγου Ν. Θάσου Ν. Καβάλας μπροστά στην ιδιοκτησία του Τζιάτα Δημητρίου και το από Μαΐου 1991 με κλίμακα 1:500 τοπογραφικό διάγραμμα του Πολιτικού Μηχανικού Παναγιώτη Δ. Νικολαΐδη που θεωρήθηκε την 31.1.92 από την Προϊσταμένη της Δ/νσης Τ.Υ. Ν. Καβάλας Αναστασία Χηρ. Γρηγορίου και συνοδεύει την προαναφερόμενη έκθεση της Επιτροπής καθορισμού των ορίων αιγιαλού και παραλίας.

4. Τη σύμφωνη γνώμη του Γ.Ε.Ν. που διατυπώθηκε στα υπ' αριθ. πρωτ. Φ. 544.5/194/92, Σ. 403/18.3.92 και Φ. 544.5/552/92 Σ. 1232/3.9.92 έγγραφά του.

5. Τις διατάξεις του άρθρου 1 της παρ. 1 του Ν. 3200/1955 (ΦΕΚ 97/Α/55) «περί διοικητικής αποκεντρώσεως» σε συνδιασμό με τις διατάξεις του από 28.6.55 Β. Δ/τος «περί εξαιρέσεως από της κατά το άρθρο 1 παρ. 1 του Ν. 3200/1955 αρμοδιότητας των Νομαρχών, αντικειμένων τινών αρμοδιότητας του Υπουργού Οικονομικών», του Β. Δ/τος 704/1970 και του άρθ. 1 παρ. 5 του Π. Δ/τος 71/25.2.1984, σχετικά με τη μεταβίβαση αρμοδιοτήτων του Υπουργού Οικονομικών στους Νομάρχες και στις Περιφερειακές Αρχές διανομαρχιακού επιπέδου, αποφασίζουμε:

1. Επικυρώνουμε την από 23.10.91 έκθεση της Επιτροπής καθορισμού των ορίων αιγιαλού και παραλίας καθώς και το από Μάϊο 1991 τοπογραφικό διάγραμμα, που την συνοδεύει, το οποίο συντάχθηκε από τον Πολιτικό Μηχανικό Παναγιώτη Δ. Νικολαΐδη με κλίμακα 1:500 και θεωρήθηκε την 31.1.1992 από την Προϊσταμένη της Δ/νσης Τ.Υ.Ν. Καβάλας Αναστασία Χηρ. Γρηγορίου επί του οποίου η πιο πάνω Επιτροπή με κόκκινη γραμμή καθόρισε τα όρια του αιγιαλού στη θέση «ΚΟΙΝΥΡΑ» της Κοινότητας Θεολόγου Ν. Θάσου Ν. Καβάλας μπροστά στην ιδιοκτησία του Τζιάτα Δημητρίου και με κίτρινη γραμμή τα όρια της παραλίας στην ίδια θέση.

2. Η παρούσα απόφαση μαζί με την έκθεση και το διάγραμμα που προαναφέρονται να δημοσιευθούν στην Εφημερίδα της Κυβερνήσεως.

Καβάλας, 16 Οκτωβρίου 1992

Ο Νομάρχης

ΑΘΑΝΑΣΙΟΣ ΠΑΡΤΑΛΗΣ

ΕΚΘΕΣΗ

ΕΠΙΤΡΟΠΗΣ ΚΑΘΟΡΙΣΜΟΥ ΤΩΝ ΟΡΙΩΝ ΑΙΓΙΑΛΟΥ – ΠΑΡΑΛΙΑΣ

(ΑΡΘΡΟ 100 του Π.Δ. 284/88)

Για τον καθορισμό των ορίων αιγιαλού – παραλίας στη θέση ΚΟΙΝΥΡΑ» νήσου Θάσου, μπροστά στην ιδιοκτησία του ΤΖΙΑΤΑ ΔΗΜΗΤΡΙΟΥ.

Στη Θάσο σήμερα στις 23.10.1991 οι υπογεγραμμένοι:

1. ΚΕΡΑΣΙΝΗΣ ΝΙΚΟΛΑΟΣ, Προϊστάμενος ΔΟΥ Θάσου.

2. Χ"ΓΡΗΓΟΡΙΟΥ ΑΝΑΣΤΑΣΙΑ, Δ/ντρια Δ.Τ.Υ.Ν. Καβάλας.

3. ΖΑΡΑΖΑΝΗΣ ΝΙΚΟΛΑΟΣ, Αναπληρωτής Λιμενάρχη Καβάλας, λόγω κωλύμματος αποτελούντες την Επιτροπή καθορισμού των ορίων του αιγιαλού – παραλίας, δυνάμει του άρθ. 100 του Π.Δ. 284/88 και της 3884/8.3.1991 Αποφάσεις Νομάρχη (παράγρ. 1 άρθ. 89 του Π.Δ. 284/88) συγκληθείσα δια της 5213/15.10.91 του Προέδρου αυτής μεταβήκαμε επιτόπου στην προαναφερομένη περιοχή στις 23.10.91, λάβοντας υπόψη:

1) Την από 28.5.91 αίτηση του ενδιαφερομένου καθώς και το από 10.5.91 συνταχθέν τοπογραφικό και υψομετρικό διάγραμμα σ' ένα (1) φύλλο πινακίδας, σε κλίμακα 1:500, από τον Πολ/κό Μηχ/κό Νικολαΐδη Παναγιώτη, που ελέγχθηκε για την ακρίβεια της αποτύπωσης από τον Τοπ/φο Μηχ/κό Καραβά Θωμά με σύμβαση αορίστου, στις 5.8.1991 και θεωρήθηκε από την Δ.Τ.Υ.Ν. Καβάλας στις 31.1.1992.

2) Τις σχετικές διατάξεις του Α.Ν. 2344/40 όπως αυτός τροποποιήθηκε και τη σχετική σ' αυτόν δικαστηριακή και διοικητική νομολογία.

3) Την από την επιτόπια μετάβαση σχηματισθείσα αντίληψη για το πλάτος της βρεχόμενης ζώνης ξηράς και των λοιπών συναφών στοιχείων ήτοι:

α) Η περιγραφή της μορφολογίας της περιοχής συνίσταται ως εξής:

Το έδαφος είναι από αμμώδες έως αργιλώδες ενώ στο βόρειο τμήμα της περιοχής υπάρχει έδαφος βραχώδες με μεγάλες κλίσεις και υψομετρικές διαφορές, μη καλλιεργούμενο ενώ υπάρχουν πολλά αυτοφυή δένδρα και θάμνοι.

Στην παραπάνω περιοχή δεν υπάρχουν ενδείξεις ότι έχουν γίνει παλαιότερα προσχώσεις και ως εκ τούτου δεν υφίσταται παλαιός αιγιαλός.

β) Η υφισταμένη σήμερα ακτογραμμή έχει διαμορφωθεί χωρίς προσχώσεις και δεν έχουν εκτελεσθεί τεχνικά έργα.

γ) Η θάλασσα είναι ισοβαθής από 0,00 – 0,50 μ. βάθος και σε απόσταση 0,00 – 50.00 μ. από την ακτή, χωρίς να παρουσιάζει ξέρες, υφάλους.

δ) Παλίροιες και θαλάσσια ρεύματα τα φυσιολογικά της θάλασσας της περιοχής.

ε) Η διεύθυνση των ανέμων είναι όλων των διευθύνσεων, εντάσεως 8 – 9 BF, αποφασίζουμε:

1. Καθορίζουμε στο παραπάνω τοπογραφικό διάγραμμα:

α) Την οριογραμμή του αιγιαλού δια ερυθράς συνεχούς πολυγωνικής γραμμής 6, 7 ... 14 της οποία οι κορυφές εξασφαλίζονται από τα σταθερά σημεία Κ1, Κ2 ... Κ9 και των οποίων οι συντεταγμένες αναγράφονται στο διάγραμμα.

β) Την οριογραμμή της παραλίας δια κίτρινης συνεχούς πολυγωνικής γραμμής 6', 7', ... 12' της οποίας οι κορυφές εξασφαλίζονται από τα σταθερά σημεία Κ1, Κ2 ... Κ9 και την οποία οι συντεταγμένες αναγράφονται στο διάγραμμα.

2. Δεν υπάρχουν κτίσματα στη ζώνη αιγιαλού και παραλίας.

3. Αποφαίνεται ότι δεν υφίσταται παλαιός αιγιαλός.

4. Καθορίζει ζώνη παραλίας πλάτους παντού 10.00 μ. Επειδή δεν εξυπηρετούνται οι σκοποί της παραγρ. 1 του άρθρ. 7 του Α.Ν. 2344/40.

Η Επιτροπή

Ο Πρόεδρος

ΝΙΚ. ΚΕΡΑΣΙΝΗΣ

Τα μέλη

ΑΝΑΣΤ. Χ"ΓΡΗΓΟΡΙΟΥ ΝΙΚ. ΖΑΡΑΖΑΝΗΣ

ΤΟΠΟΓΡΑΦΙΚΟ ΔΙΑΓΡΑΜΜΑ

ΚΑΘΟΡΙΣΜΟΥ ΟΡΙΩΝ ΑΙΓΙΑΛΟΥ & ΠΑΡΑΛΙΑΣ
ΠΕΡΙΟΧΗ: "ΚΟΙΝΥΡΑ" ΘΕΟΛΟΓΟΥ ΘΑΣΟΥ
ΕΝΔΙΑΦΕΡΟΜΕΝΟΣ: ΤΖΙΑΤΑΣ ΔΗΜΗΤΡΙΟΣ
ΑΡΜΟΔΙΑ ΟΙΚΟΝΟΜΙΚΗ ΕΦΟΡΙΑ: ΘΑΣΟΥ
ΝΟΜΑΡΧΙΑ ΚΑΒΑΛΑΣ

ΤΡΙΓΩΝΟΜΕΤΡΙΚΗ ΕΞΑΡΤΗΣΗ: ΚΡΑΤΙΚΟ ΔΙΚΤΥΟ
L=40° 45 M=+0° 45
ΥΨΟΜΕΤΡΙΚΗ ΑΦΕΤΗΡΙΑ: ΤΟ ΤΡΙΓ. ΚΟ 47 ΑΓ ΣΠΥΡΙΔΩΝ
ΜΕΘΟΔΟΣ ΑΠΟΤΥΠΩΣΗΣ ΤΑΧΥΜΕΤΡΙΑ
ΧΡΟΝΟΛΟΓΙΑ ΑΠΟΤΥΠΩΣΗΣ: 21-4-1991

ΚΛΙΜΑΚΑ 1:500

ΚΑΒΑΛΑ ΜΑΙΟΣ 1991
Ο ΣΥΝΤΑΞΑΣ



L= 40° 45′ M=+0° 45′
ΚΦΧ. Ν.ΘΑΣΟΥ ΚΛ. 1:50000

Συνοικισμός Κοινύρων

ΘΑΛΑΣΣΑ

ΕΜΒΑΔΟΜΕΤΡΗΣΗ ΟΙΚΟΠΕΔΟΥ ΤΖΙΑΤΑ ΔΗΜΗΤΡΙΟΥ= 931.159 Μ2

Κορυφή	Χ	Ψ	Κορυφές	Αζιμούθια	Αποστάσεις
Α	25077.780	-9619.439	Α-Β	33.19113	23.019
Β	25089.245	-9599.478	Β-Γ	20.51704	16.616
Γ	25094.508	-9583.718	Γ-Δ	63.06574	17.383
Δ	25109.046	-9574.189	Δ-Ε	148.72963	3.656
Ε	25111.683	-9576.722	Ε-Ζ	144.78529	9.714
Ζ	25119.091	-9583.006	Ζ-Η	218.08082	4.155
Η	25117.926	-9586.995	Η-Θ	164.88556	3.776
Θ	25119.905	-9590.211	Θ-Ι	210.43418	9.647
Ι	25118.331	-9599.728	Ι-Κ	259.45279	21.704
Κ	25100.883	-9612.636	Κ-Α	281.76741	24.083


ΕΜΒΑΔΟ Α-Β-Γ-Δ-Ε-Ζ-Η-Θ-Ι-Κ-Α = 931.159 Μ2
ΚΑΒΑΛΑ 02-05-1991 Ωρα: 19:24:29

ΣΥΝΤΕΤΑΓΜΕΝΕΣ ΤΡΙΓΩΝΟΜΕΤΡΙΚΩΝ ΕΞΑΡΤΗΣΗΣ

ΟΝΟΜΑΣΙΑ	Χ	Ψ	ΥΨΟΜ	Υ. ΣΗΜ	ΕΙΔΟΣ ΒΑΘ
47 ΓΥΣ ΑΓ. ΣΠΥΡΙΔΩΝ	25182.29	-9516.49	5.91	1.10	ΒΑΘΡΟ
59 ΓΥΣ ΦΟΥΡΝΟΙ	26608.66	-7150.59	8.25	1.10	-»-
42 ΓΥΣ Ν. ΚΟΙΝΥΡΑ	26409.77	-10895.36	182.56	1.10	-»-

ΣΥΝΤΕΤΑΓΜΕΝΕΣ ΚΟΡΥΦΩΝ (ΣΤΑΘΕΡΑ)

ΣΤΑΘΕΡΑ	Χ	Ψ	ΥΨΟΜ.	ΕΙΔΟΣ ΣΗΜΕΙΟΥ
Κ1	25182.29	-9516.49	5.91	47 ΓΥΣ ΑΓ ΣΠΥΡΙΔΩΝ
Κ2	25181.78	-9529.23	6.00	ΒΡΑΧΟΣΗΜΟ
Κ3	25156.26	-9548.67	10.14	ΓΩΝΙΑ ΚΟΛΩΝΑΣ
Κ4	25119.46	-9581.29	11.11	ΓΩΝΙΑ ΒΕΡΑΝΤΑΣ
Κ5	25040.20	-9687.22	20.60	ΓΩΝΙΑ ΤΟΙΧΙΟΥ
Κ6	25033.59	-9764.55	4.87	ΒΡΑΧΟΣΗΜΟ

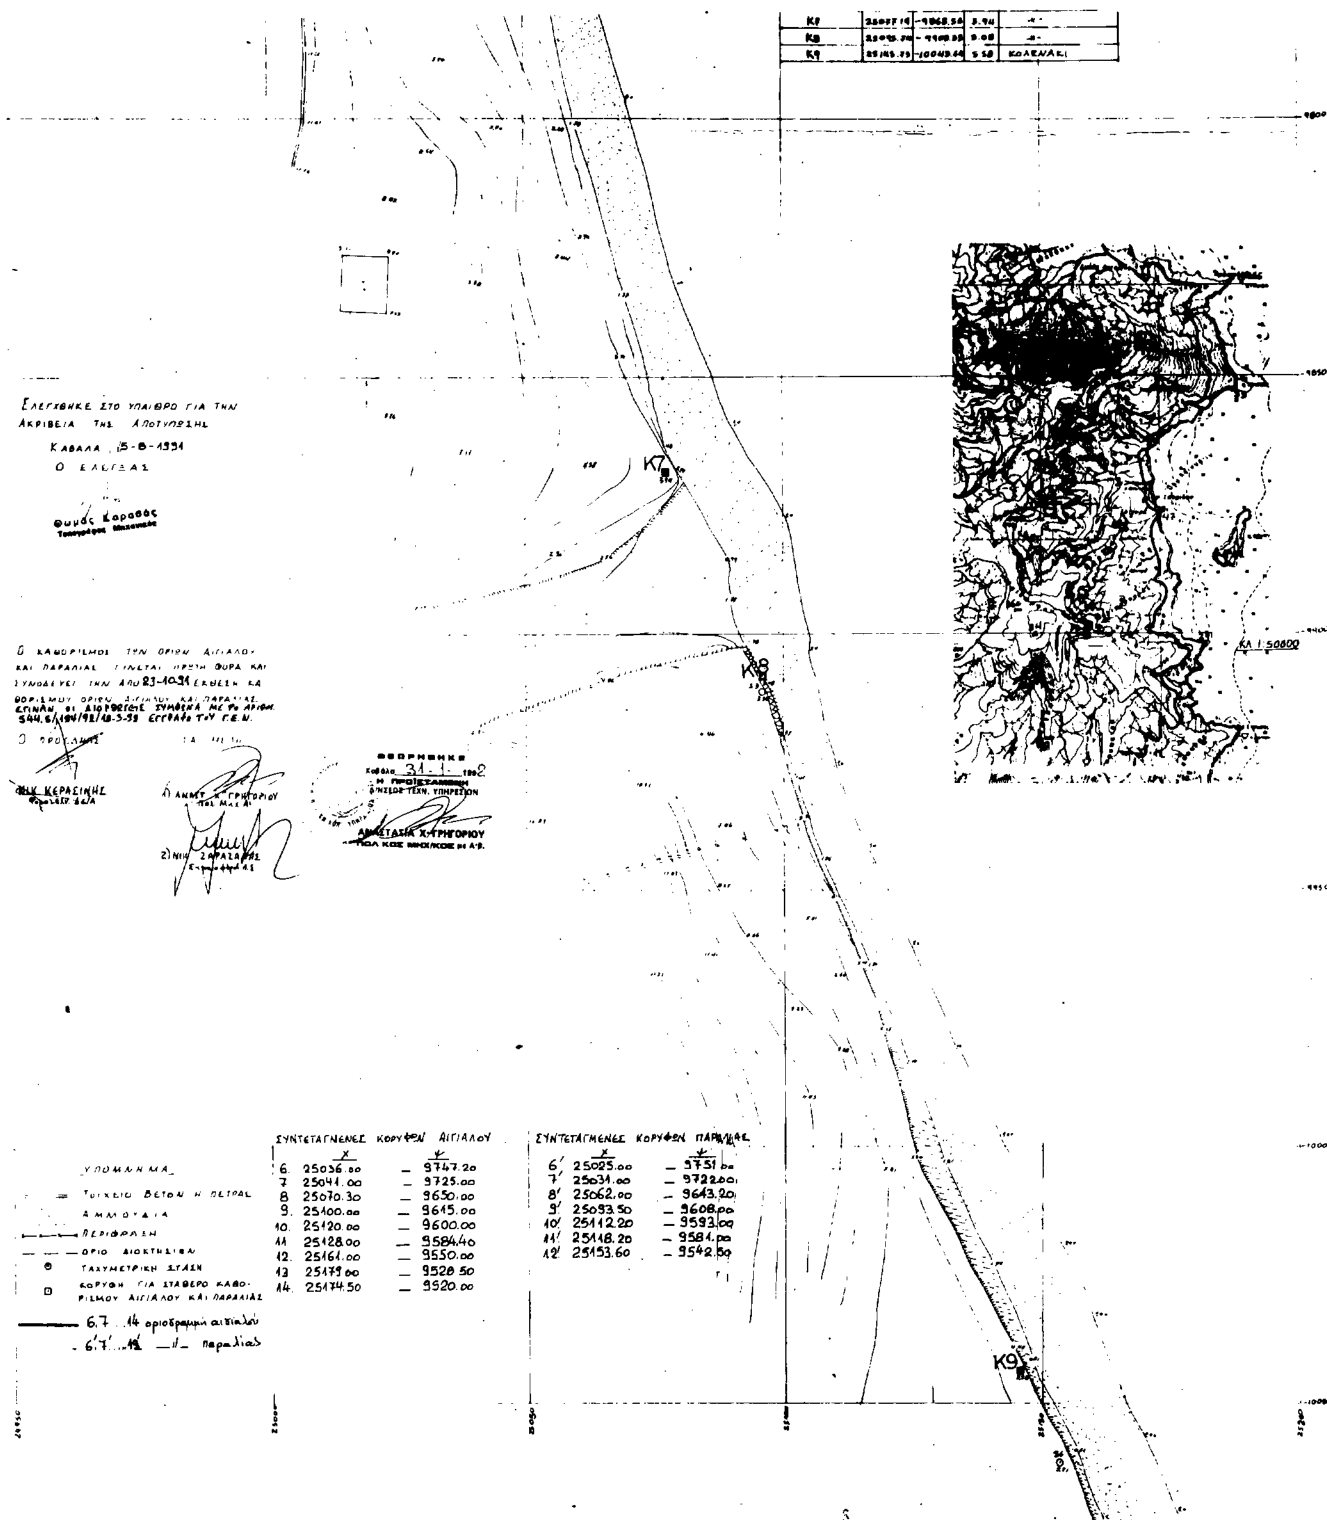

ΣΥΝΤΕΤΑΓΜΕΝΕΣ ΚΟΡΥΦΩΝ ΑΙΓΙΑΛΟΥ

	X	Y
6.	25036.00	– 9747.20
7	25041.00	– 9725.00
8	25070.30	– 9650.00
9.	25100.00	– 9645.00
10.	25120.00	– 9600.00
11	25128.00	– 9584.40
12.	25161.00	– 9550.00
13	25179.00	– 9528.50
14.	25174.50	– 9520.00

ΣΥΝΤΕΤΑΓΜΕΝΕΣ ΚΟΡΥΦΩΝ ΠΑΡΑΛΙΑΣ

	X	Y
6'	25025.00	– 9751.00
7'	25031.00	– 9722.00
8'	25062.00	– 9643.20
9'	25093.50	– 9608.00
10'	25112.20	– 9593.00
11'	25118.20	– 9584.00
12'	25153.60	– 9542.50

ΠΟΛΕΟΔΟΜΙΑ

ΑΠΟΦΑΣΕΙΣ

Αριθ. ΚΘ/1004 (3)

Αποχαρακτηρισμός τμήματος Επαρχιακής οδού στο Ν. Καστοριάς.

Ο ΝΟΜΑΡΧΗΣ ΚΑΣΤΟΡΙΑΣ

Έχοντας υπόψη:

1) Τις διατάξεις του Ν. 3200/55 «περί διοικητικής αποκεντρώσεως» (ΦΕΚ 97Α/55), όπως ισχύει σήμερα, καθώς και του Β. Δ/τος 712/70 «περί καθορισμού των διατηρουμένων υπέρ του Υπουργού Δημοσίων Έργων κ.λπ. αρμοδιοτήτων» (ΦΕΚ 235Α/70), όπως τροποποιήθηκαν και συμπληρώθηκαν μεταγενέστερα καθώς και του Π. Δ/τος 39/83 «Μεταβίβαση αρμοδιοτήτων του Υπουργού Δημοσίων Έργων στις Περιφερειακές Υπηρεσίες.

2) Τις διατάξεις του Π. Δ/τος 910/70 «Περί Οργανισμού του ΥΠΕΧΩΔΕ», όπως ισχύει σήμερα.

3) Τις διατάξεις του Ν. 1418/84 «Περί εκτελέσεως Δημοσίων Έργων και του εκτελεστικού του Π. Δ/τος 609/85.

4) Την ΕΔ2α/01/35/Θ.2.5./26.4.82 Υπουργική Απόφαση «για τήρηση και αναμόρφωση Συλλογικών Οργάνων Γνωμοδοτικής και Αποφασιστικής αρμοδιότητας του ΥΠ.Δ.Ε.» (ΦΕΚ 2188/82).

5) Τις διατάξεις του άρθρου 2 του Α.Ν. 1956/1939 «Περί συμπληρώσεως των περί κατασκευής και συντηρήσεως των περί Οδών κειμένων διατάξεων» (ΦΕΚ 373Α/79).

6) Την από 28.2.1992 εισήγηση του Δ/ντού Τεχν. Υπηρεσιών Ν. Καστοριάς.

7) Την 9/28.2.92 θετική γνωμάτευση του Ν.Σ.Δ.Ε. Ν. Καστοριάς.


8) Απόσπασμα πρακτικού της αριθ. 5/92 συνεδρίασης του Δημοτικού Συμβουλίου Άργους Ορεστικού Ν. Καστοριάς (απόφαση 29/16.3.92) που αποφασίζει ομόφωνα τον αποχαρακτηρισμό του τμήματος της παλαιάς χάραξης της επαρχιακής οδού Άργους Ορεστικού – Μελανθίου 85 μέτρων, όπως τούτο σημειώνεται ενδεικτικά με κόκκινο χρώμα στο συνημμένο τοπογραφικό διάγραμμα, δε θίγει τις μετακινήσεις από και προς το Άργος Ορεστικό παρά μόνον την προσπέλαση παροδίων ιδιοκτητών, αποφασίζουμε:

Τον αποχαρακτηρισμό τμήματος της παλαιάς χάραξης της επαρχιακής οδού Άργους Ορεστικού – Μελανθίου μήκους 85 μέτρων, όπως τούτο σημειώνεται ενδεικτικά με κόκκινο χρώμα στο συνημμένο τοπογραφικό διάγραμμα και τον αποχαρακτηρισμό του ως Δημόσια έκταση.

Η απόφαση αυτή να δημοσιευθεί στην Εφημερίδα της Κυβερνήσεως.

Καστοριά, 15 Οκτωβρίου 1992

Ο Νομάρχης
ΔΙΟΝΥΣΙΟΣ ΧΡΥΣΤΟΦΩΤΗΣ

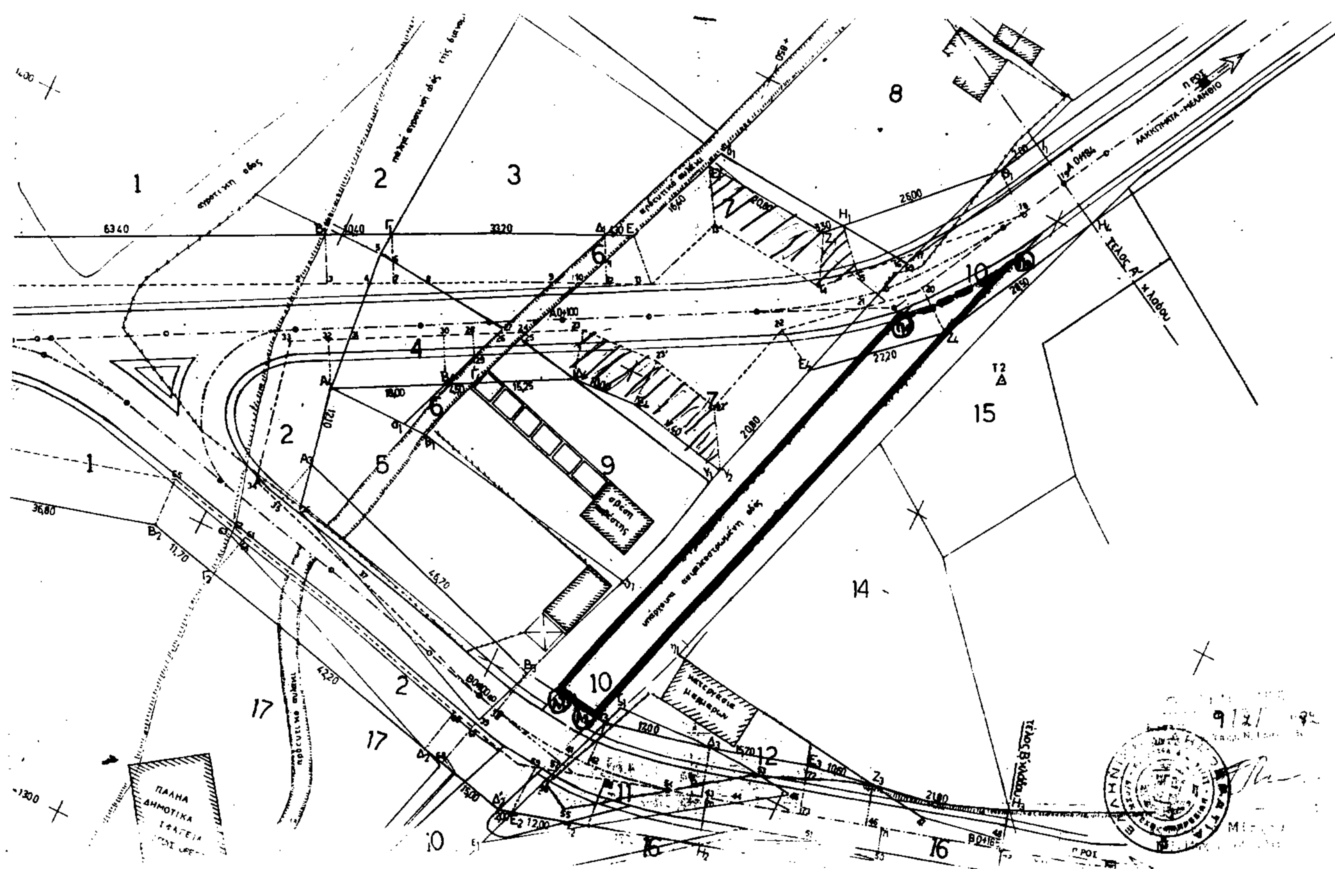

Αριθ. 2662/92 (4)

Αναγνώριση της παρόδου Κρήτης ως προϋπάρχουσας του έτους 1923 στο σχέδιο πόλεως Αμαλιάδος Ν. Ηλείας.

Ο ΝΟΜΑΡΧΗΣ ΗΛΕΙΑΣ

Έχοντας υπόψη:

1. Τις διατάξεις του από 17.7.1923 Ν.Δ. «Περί σχεδίων Πόλεων και Κωμών του Κράτους», όπως τροποποιήθηκε και συμπληρώθηκε μεταγενέστερα.

2. Τις διατάξεις του Ν. 3200/55 «Περί διοικητικής αποκεντρώσεως όπως τροποποιήθηκαν και συμπληρώθηκαν».

3. Τις διατάξεις του Α.Ν. 314/68 όπως τροποποιήθηκαν και συμπληρώθηκαν με το Ν.Δ. 1018/71.

4. Τις διατάξεις του Β. Δ/τος 712/70 «Περί καθορισμού των διατηρουμένων αρμοδιοτήτων του Υπουργού Δημοσίων Εργων», που εκδόθηκε κατόπιν του 532/70 Ν. Δ/τος όπως μετά τροποποιήθηκαν και συμπληρώθηκαν με τα Β. Δ/τα 677/71 και 198/72.

5. Τις διατάξεις του Ν. 1032/80 «περί συστάσεως Υ.Χ.Ο.Π.».

6. Τις διατάξεις του Ν. 1337/83 «Περί επεκτάσεως Πολεοδομικών σχεδίων».

7. Τις διατάξεις του Ν. 1577/85 ΦΕΚ 210Α/18.12.85 «Περί Γ.Ο.Κ.».

8. Τις διατάξεις του Ν. 1558/85 ΦΕΚ 137Α/26.7.85 «Κυβέρνηση και Κυβερνητικά Όργανα».

9. Τις διατάξεις του Π. Δ/τος 183/86 ΦΕΚ 70Α/5.6.86 και τις Εγκρ. 117/20.6.86 και 119/1.7.86 του Υ.ΠΕ.ΧΩ.Δ.Ε. «Σχετικά με έγκριση τροποποιήσεων και καθορισμού όρων δόμησης από τους Νομάρχες».

10. Την αριθ. πρωτ. 3903/12.9.91 απόφαση Νομάρχη Ηλείας «Σχετικά με συγκρότηση Συμβουλίοου Χ.Ο.Π. Ν. Ηλείας».

11. Την αριθ. 14148/21.7.1992 ένορκη βαβαίωση, της Συμβολαιογράφου Αμαλιάδος Νίκης Γεωργίου Παναγιωτοπούλου, στην οποία φέρεται ότι η δίοδος (παροδος Κρήτης) υπάρχει 100ετίας και πλέον.

12. Την αριθ. 202/92 Απόφαση του Δηοτικού Συμβουλίου Αμαλιάδος με την οποία προτείνεται η αναγνώριση της διόδου με την ονομασία «πάροδος Κρήτης, σαν προϋπάρχουσα του έτους 1923.

13. Το Τοπογραφικό διάγραμμα που συνοδεύει την απόφασή μας αυτή με κλίμακα 1:200 που υπογράφεται από τον Αρχ. Μηχανικό Παν. Χέλμη με ημερομηνία Ιανουάριος 1992 στο οποίο απεικονίζεται η υπό αναγνώριση ως προϋπάρχουσα του έτους 1923 πάροδος Κρήτης με στοιχεία Α – Β – Γ – Δ – Ε – Ζ – Η – Θ – Ι – Κ – Λ – Μ – Ν – Ξ – Α.

14. Τη σύμφωνη γνώμη του Συμβουλίου Χ.Ο.Π. που διατυπώθηκε στο αριθ. 8/92 πρακτικό αυτού θέμα, αποφασίζουμε:

Αναγνωρίζουμε τη δίοδο (πάροδο Κρήτης), που αρχίζει από την οδό Καρακανδά και τελειώνει στη Δημοτική οδό, ως προϋπάρχουσα του έτους 1923 με τα πλάτη που απεικονίζεται στο τοπογραφικό που συνοδεύει την απόφασή μας αυτή και αποτελεί παράρτημά της και με όρους δόμησής της τας στην περιοχή.

Η απόφασή μας αυτή που ισχύει από τη δημοσιευσή της στην Εφημερίδα της Κυβερνήσεως και το σχέδιο που τη συνοδεύει θα αναρτηθεί στο κτίριο της Πολεοδομίας επί 15 ημέρες μετά τη δημοσίευση.

Πύργος, 11 Αυγούστου 1992

Ο Νομάρχης κ.α.α.
ΠΑΝΑΓΙΩΤΗΣ ΣΚΟΥΡΑΣ